


הר חברון-כרמל 2015
בית חד משפחתי (שמאל)
דגם - 117 - אבן

אפריל 2015

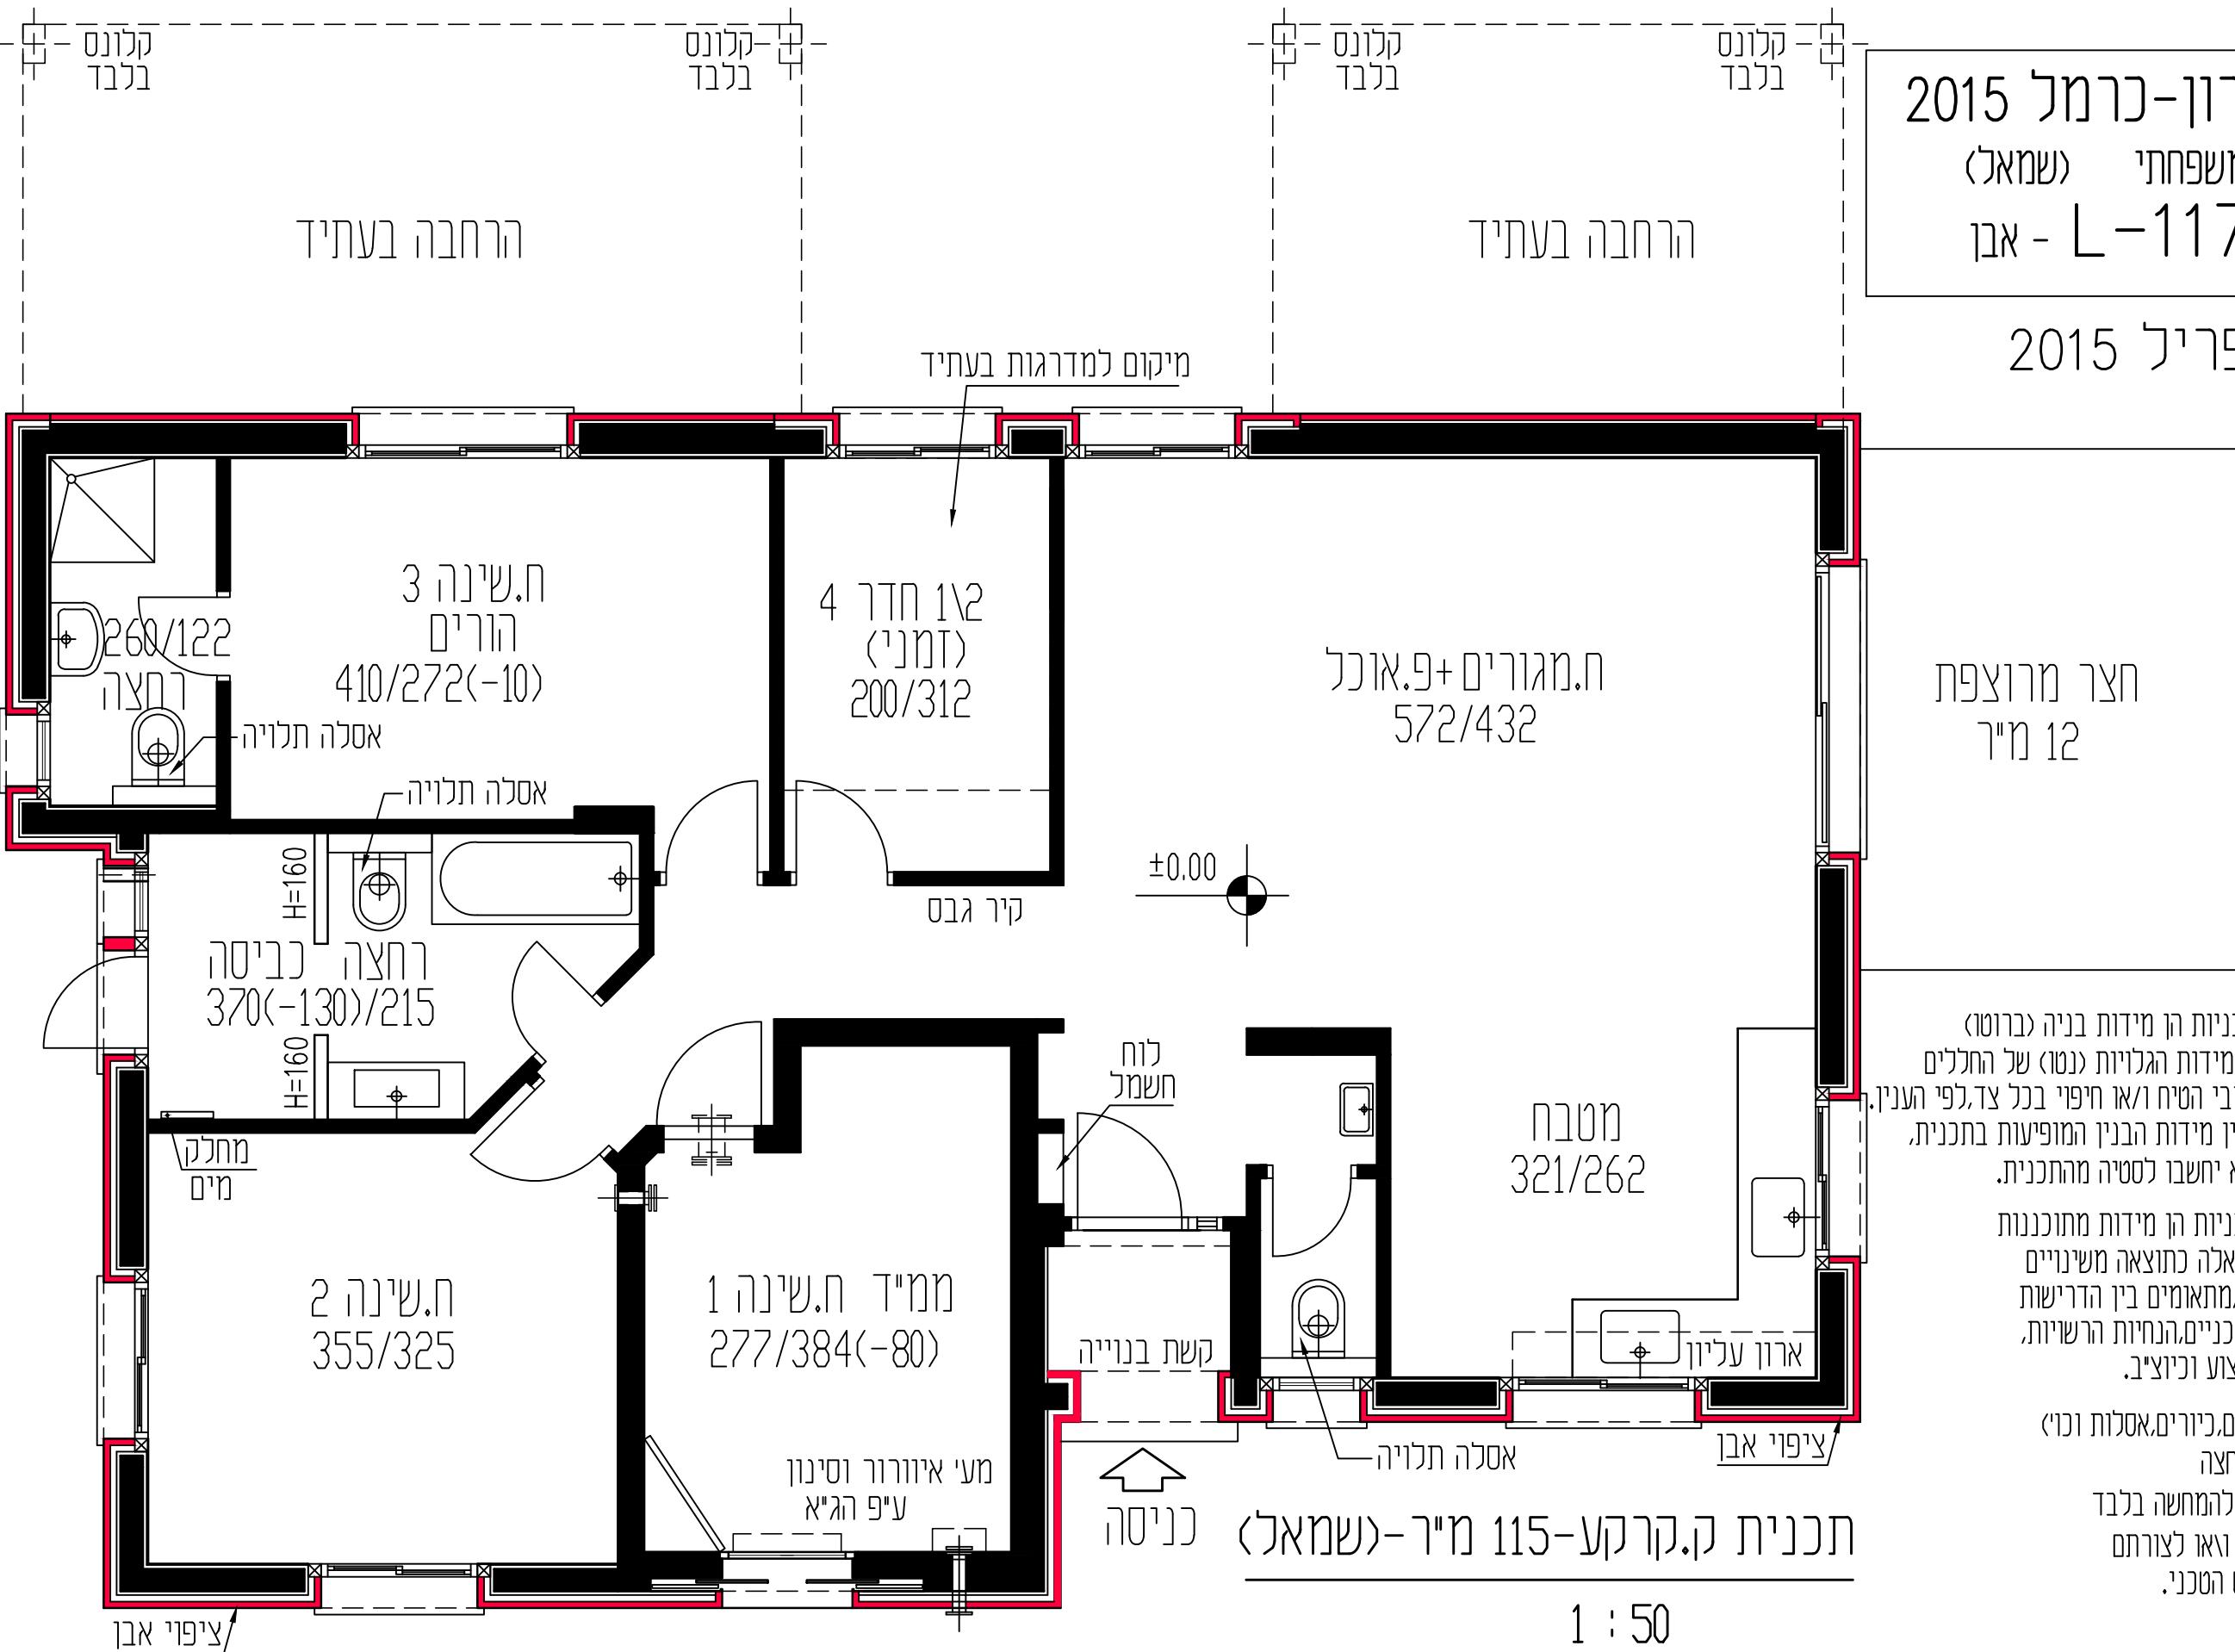

המידות המתוירות בתכניות הן מידות בנית (ברוטו)
מקור בנית לקיר בנית מידות האגוליות (נטו) של החללים
מתකבות עי' והסרת עובי הטיח ו/או ציפוי בכל צד, לפי העניין.
סטיות בשיעור של 2% בין מידות הבניין המופיעות בתכנין,
לבין המדאות למעשה לא ייחסו לסיטה מהתכוית.

המידות המתוירות בתכניות הן מידות מוחוכנות
תיכון סטיות מממדות אלה כמפורט משלווים
הנובעים מאילוצי תכנון, מטאומים בין הדרישות
ההנדסיות והפרטים התכנוניים, הנחיות הרשות,
וממגבילות של דיק הביצוע וכייציב.

קבועות הסטטיקה (ברושים, כיריים, אסלות וכו')
ואו ארונות מטבח או רחצה
המופיעות בתכנין הינם להמחשה בלבד
אין להתייחס למידותיהם וואו לצורם
אלך רק למפורט במפרט התכנוני.

בח. רחצה, מטבח, כניסה
יריה הפרש בגובה פני הריצוף ביחס לרצוף הדירה,
הכנה להרחבנה בעתיד עי' קלונסאות בלבד.